

600x900 Typ.



1



3



2




4

900x900 Typ.



A

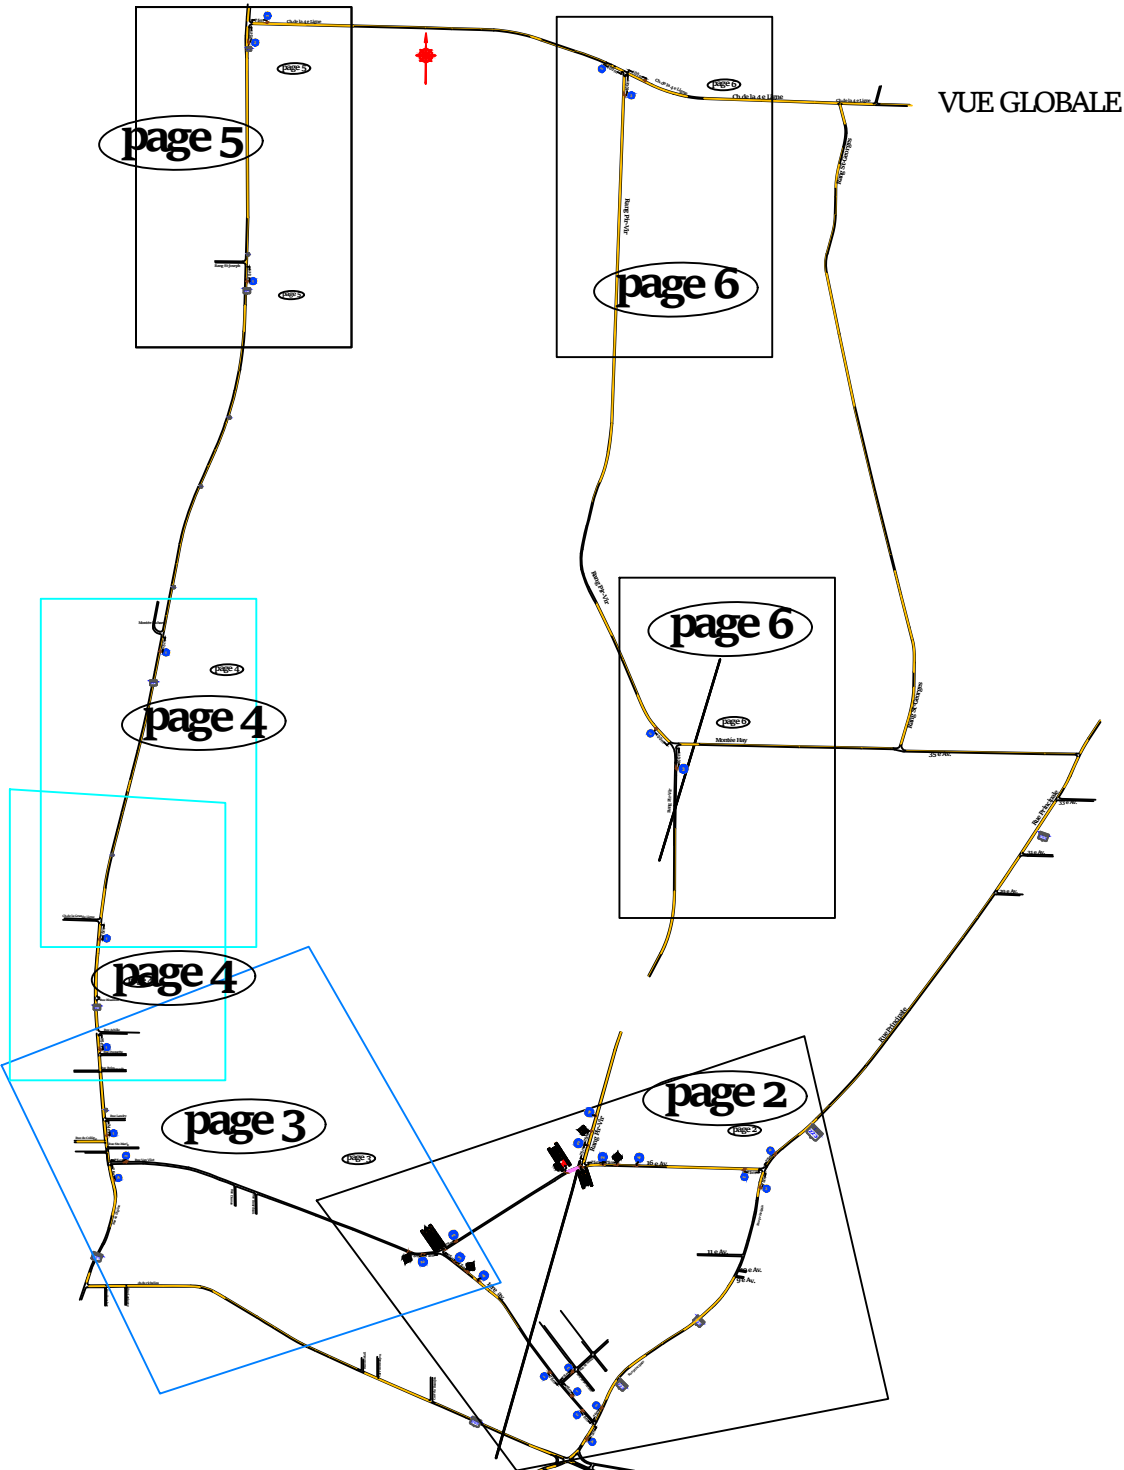

Légende

- Zone fermée à la circulation
- Glissière de sécurité
TYPE: New-Jersey
- Repères visuels T-RV-7 de type VII
10 m c/c sauf biseaux au 5 m c/c
- PANNEAUX DE
600 x600 mm
TYPE VII

Description:

**FERMETURE DU PASSAGE À NIVEAU SUR
16E AVENUE.
INSTALLATION D'UN CHEMIN DE
DÉTOUR.**

TCD-007 ADAPTÉE SELON LE TOME V
EDITION 2020.

MUNICIPALITÉ:

SAINT-PAUL-DE-L'ÎLE-AUX-NOIX

ENTREPRENEUR GÉNÉRAL:

CN



4325, rue J.-B. Martineau
St-Léonard (Qc) H1R 3W9
Tél.: (514) 327-2875
Fax.: (514) 327-5130

Préparé par:

AYMAN CHENOUDA, ing
104919

Dessiné par:

CHRISTINE TUPEKIJIAN


Identification:

SIG007-REG-0314

1/7

RÉVISIONS

Révision	Date	Description	par
00	25-04-2022	pour installation	

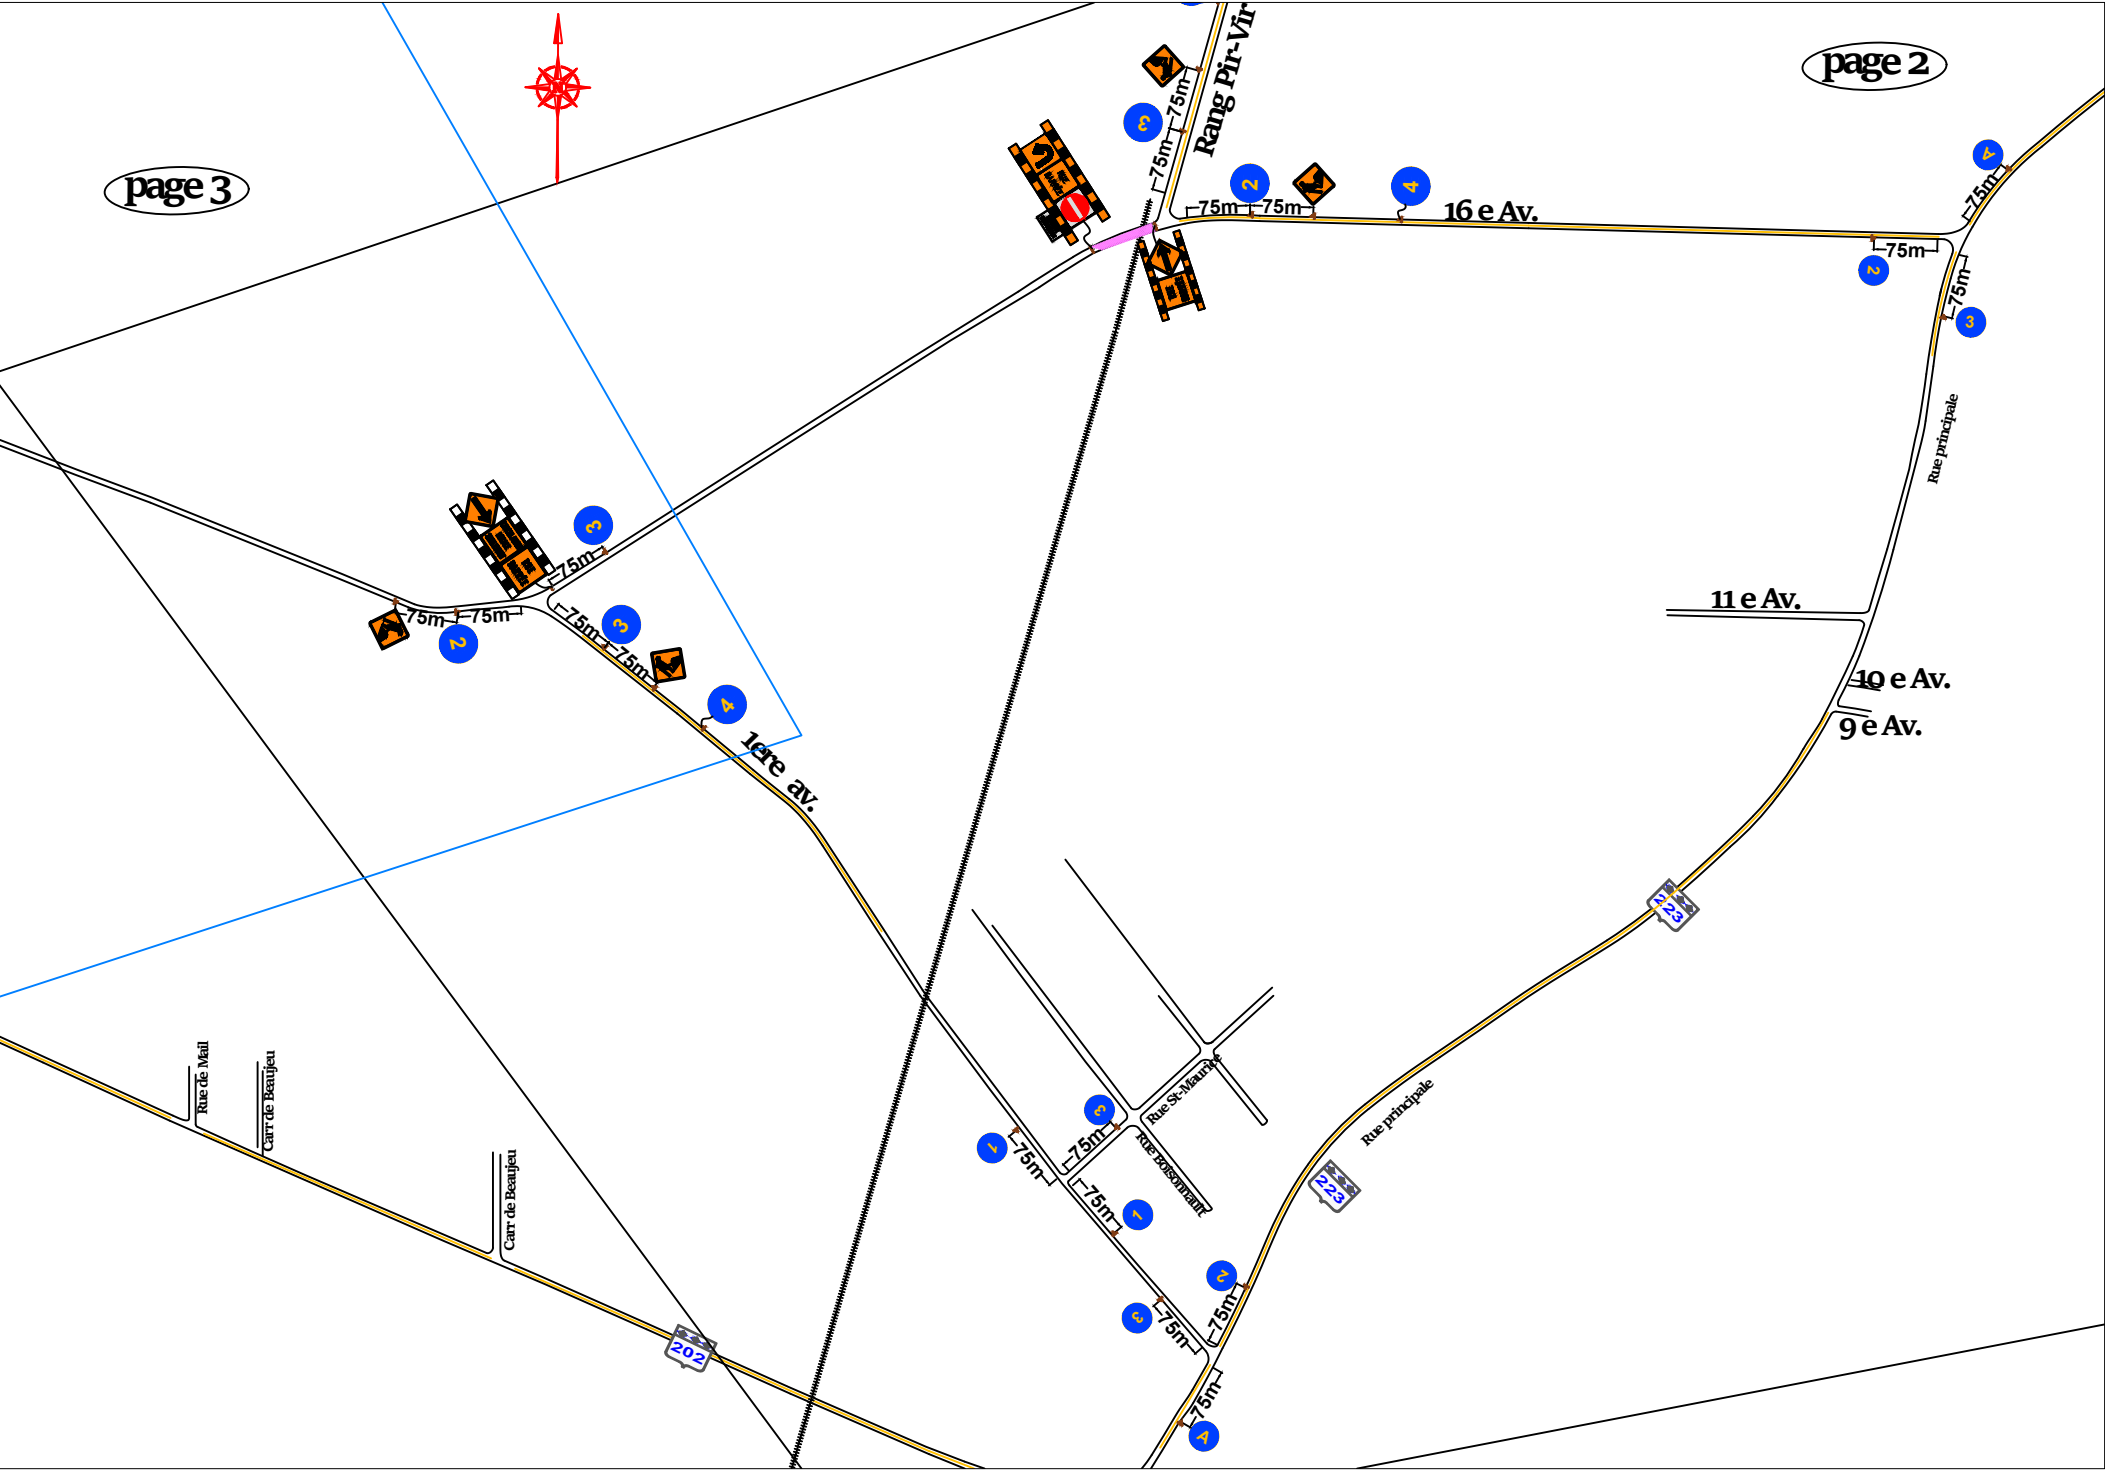

Légende

-  Zone fermée à la circulation
-  Glissière de sécurité
TYPE: New-Jersey
-  Repères visuels T-RV-7 de type VII
10 m c/c sauf biseaux au 5 m c/c 
-  PANNEAUX DE
600 x600 mm
TYPE VII

Description:

**FERMETURE DU PASSAGE À NIVEAU SUR
16E AVENUE.
INSTALLATION D'UN CHEMIN DE
DÉTOUR.**

TCD-007 ADAPTÉE SELON LE TOME V
EDITION 2020.

MUNICIPALITÉ:
SAINT-PAUL-DE-L'ÎLE-AUX-NOIX

ENTREPRENEUR GÉNÉRAL:
CN



4325, rue J.-B. Martineau
St-Léonard (Qc) H1R 3W9
Tél.: (514) 327-2875
Fax.: (514) 327-5130


Préparé par:
AYMAN CHENOUDA,ing
104919

Dessiné par:
CHRISTINE TUPIENKJIAN

Identification:
SIG007-REG-0314



RÉVISIONS			
Révision	Date	Description	par
00	25-04-2022	pour installation	

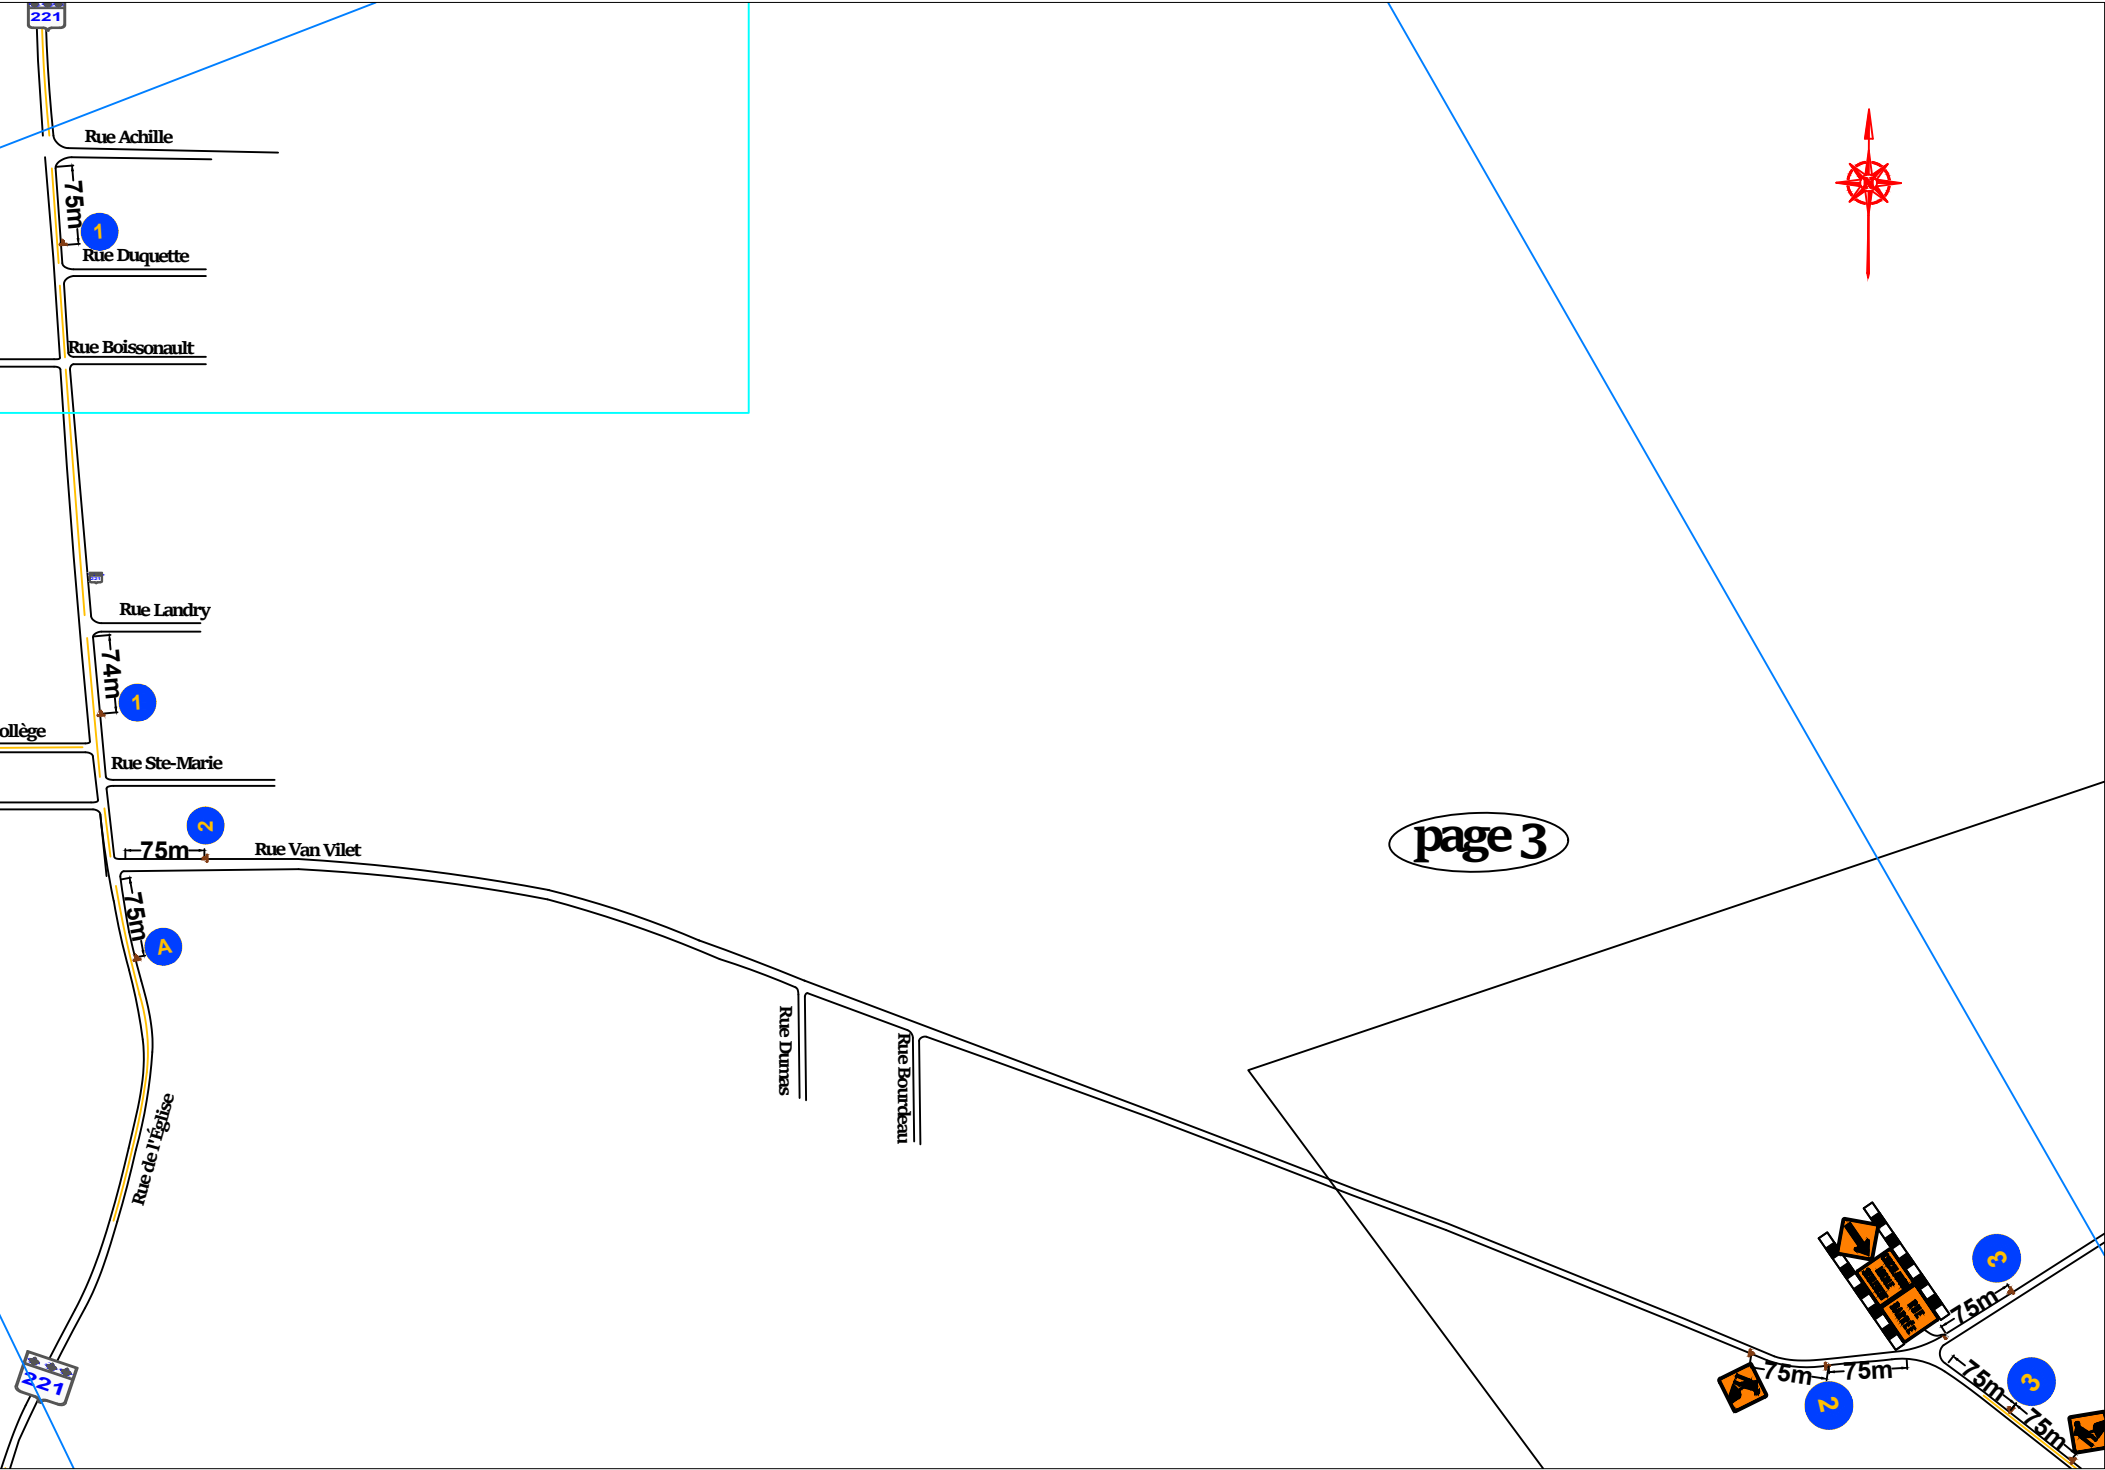

Légende

Zone fermée à la circulation

Glissière de sécurité
TYPE: New-Jersey

Repères visuels T-RV-7 de type VII
10 m c/c sauf biseaux au 5 m c/c

PANNEAUX DE
600 x600 mm
TYPE VII

Description:

**FERMETURE DU PASSAGE À NIVEAU SUR
16E AVENUE.
INSTALLATION D'UN CHEMIN DE
DÉTOUR.**

TCD-007 ADAPTÉE SELON LE TOME V
EDITION 2020.

MUNICIPALITÉ:

SAINT-PAUL-DE-L'ÎLE-AUX-NOIX

ENTREPRENEUR GÉNÉRAL:

CN

SIGNALISATION
COMO INC.

4325, rue J.-B. Martineau
St-Léonard (Qc) H1R 3W9
Tél.: (514) 327-2875
Fax.: (514) 327-5130

Préparé par:

AYMAN CHENOUDA,ing
104919

Dessiné par:

CHRISTINE TUPENKJIAN

Identification:

SIG007-REG-0314

RÉVISIONS

Révision	Date	Description	par
00	25-04-2022	pour installation	

Ch.de la Grande-Ligne

75m
1

Rue Bisailon

221

Rue Achille

75m
1

Rue Duquette

page 4



Montée Richard

75m
1

221

page 4



Légende

- Zone fermée à la circulation
- Glissière de sécurité
TYPE: New-Jersey
- Repères visuels T-RV-7 de type VII
10 m c/c sauf biseaux au 5 m c/c
- PANNEAUX DE
600 x600 mm
TYPE VII

Description:

**FERMETURE DU PASSAGE À NIVEAU SUR
16E AVENUE.
INSTALLATION D'UN CHEMIN DE
DÉTOUR.**

TCD-007 ADAPTÉE SELON LE TOME V
ÉDITION 2020.

MUNICIPALITÉ:

SAINT-PAUL-DE-L'ÎLE-AUX-NOIX

ENTREPRENEUR GÉNÉRAL:

CN



4325, rue J.-B. Martineau
St-Léonard (Qc) H1R 3W9
Tél.: (514) 327-2875
Fax.: (514) 327-5130

Préparé par:

AYMAN CHENOUDA,ing
104919

Dessiné par:

CHRISTINE TUFEENKJIAN



Identification:

SIG007-REG-0314

4/7

RÉVISIONS

Révision	Date	Description	par
00	25-04-2022	pour installation	

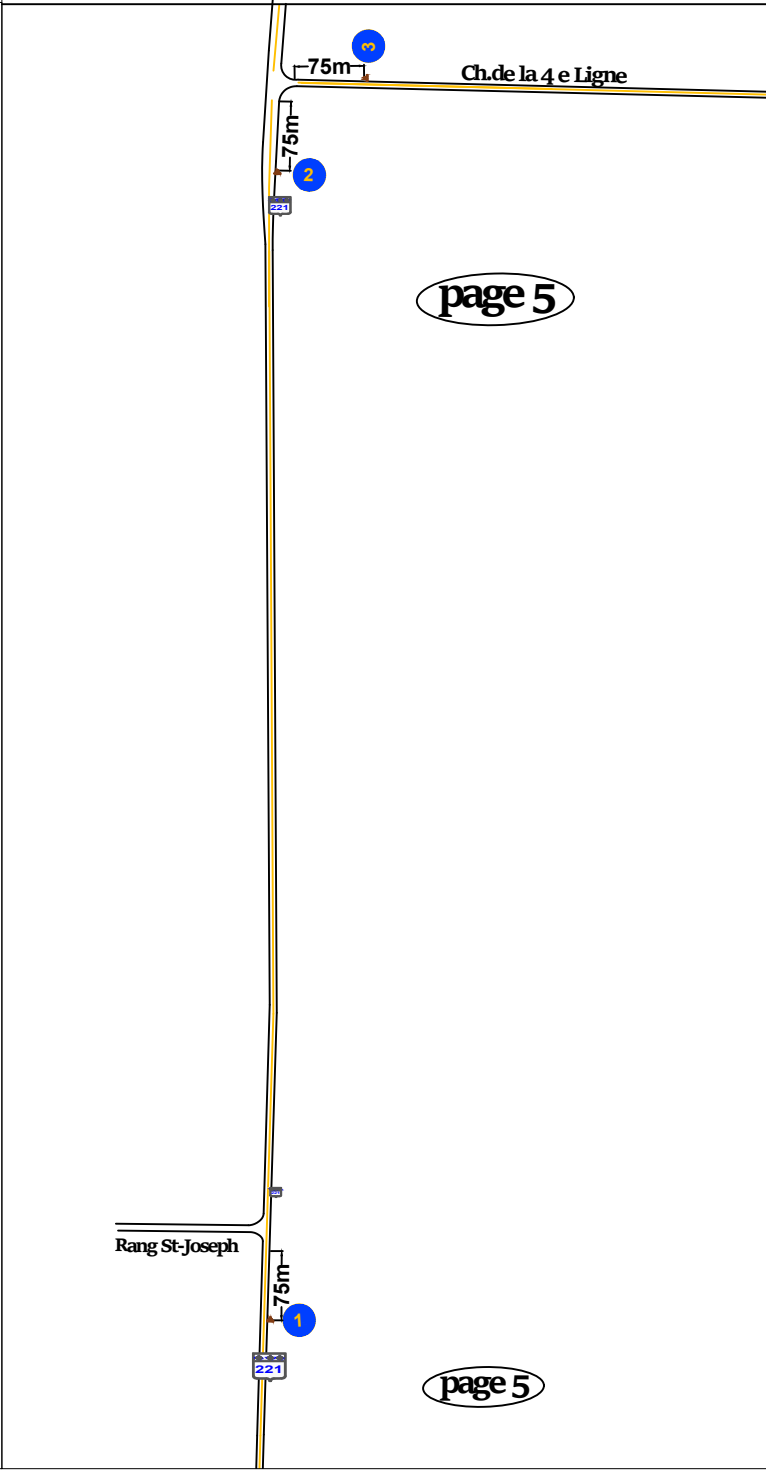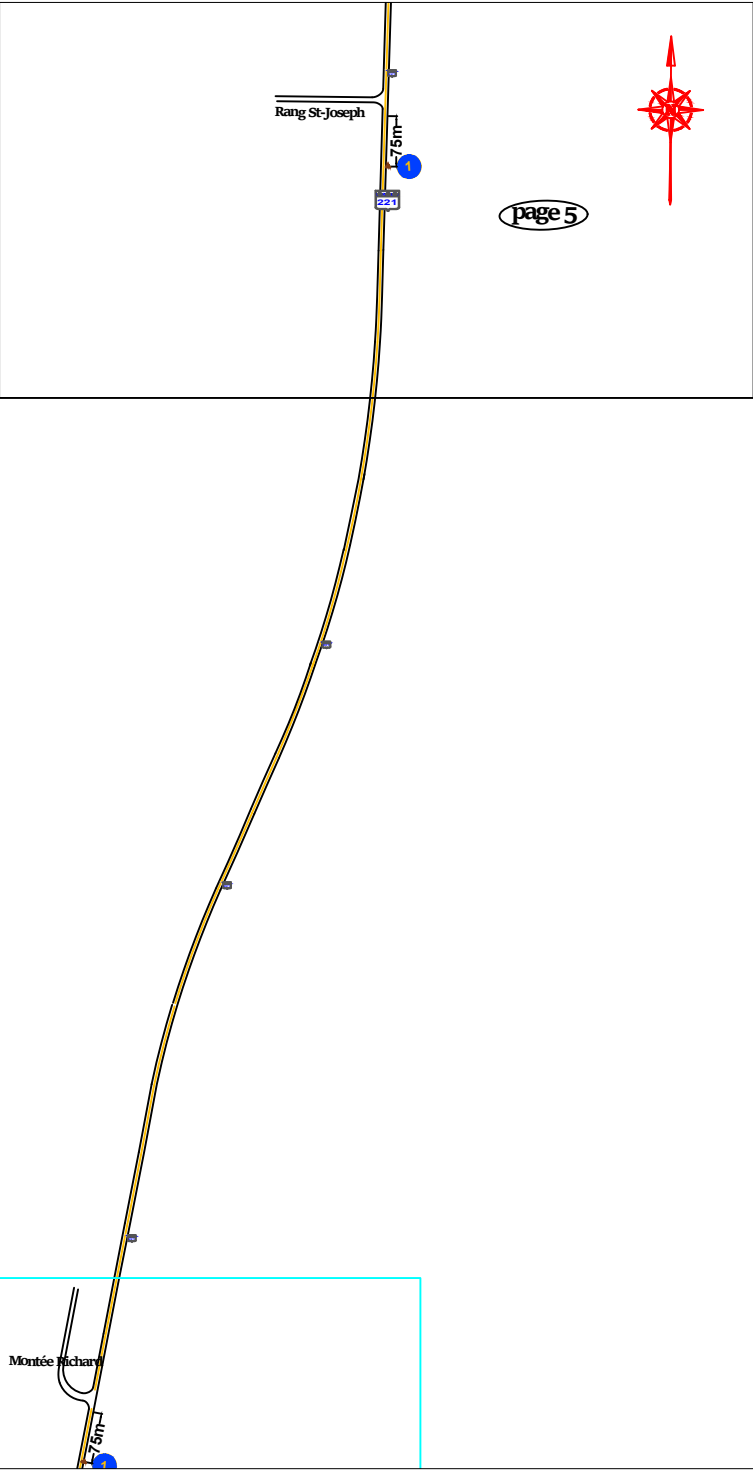

Légende

- Zone fermée à la circulation
- Glissière de sécurité
TYPE: New-Jersey
- Repères visuels T-RV-7 de type VII
10 m c/c sauf biseaux au 5 m c/c
- PANNEAUX DE
600 x600 mm
TYPE VII

Description:

**FERMETURE DU PASSAGE À NIVEAU SUR
16E AVENUE.
INSTALLATION D'UN CHEMIN DE
DÉTOUR.**

TCD-007 ADAPTÉE SELON LE TOME V
ÉDITION 2020.

MUNICIPALITÉ:

SAINT-PAUL-DE-L'ÎLE-AUX-NOIX

ENTREPRENEUR GÉNÉRAL:

CN

SIGNALISATION

4325, rue J.-B. Martineau
St-Léonard (Qc) H1R 3W9
Tél.: (514) 327-2875
Fax.: (514) 327-5130

Préparé par:

AYMAN CHENOUDA,ing
104919

Dessiné par:



CHRISTINE TUPENKJIAN

Identification:

SIG007-REG-0314

5/7

RÉVISIONS			
Révision	Date	Description	par
00	25-04-2022	pour installation	

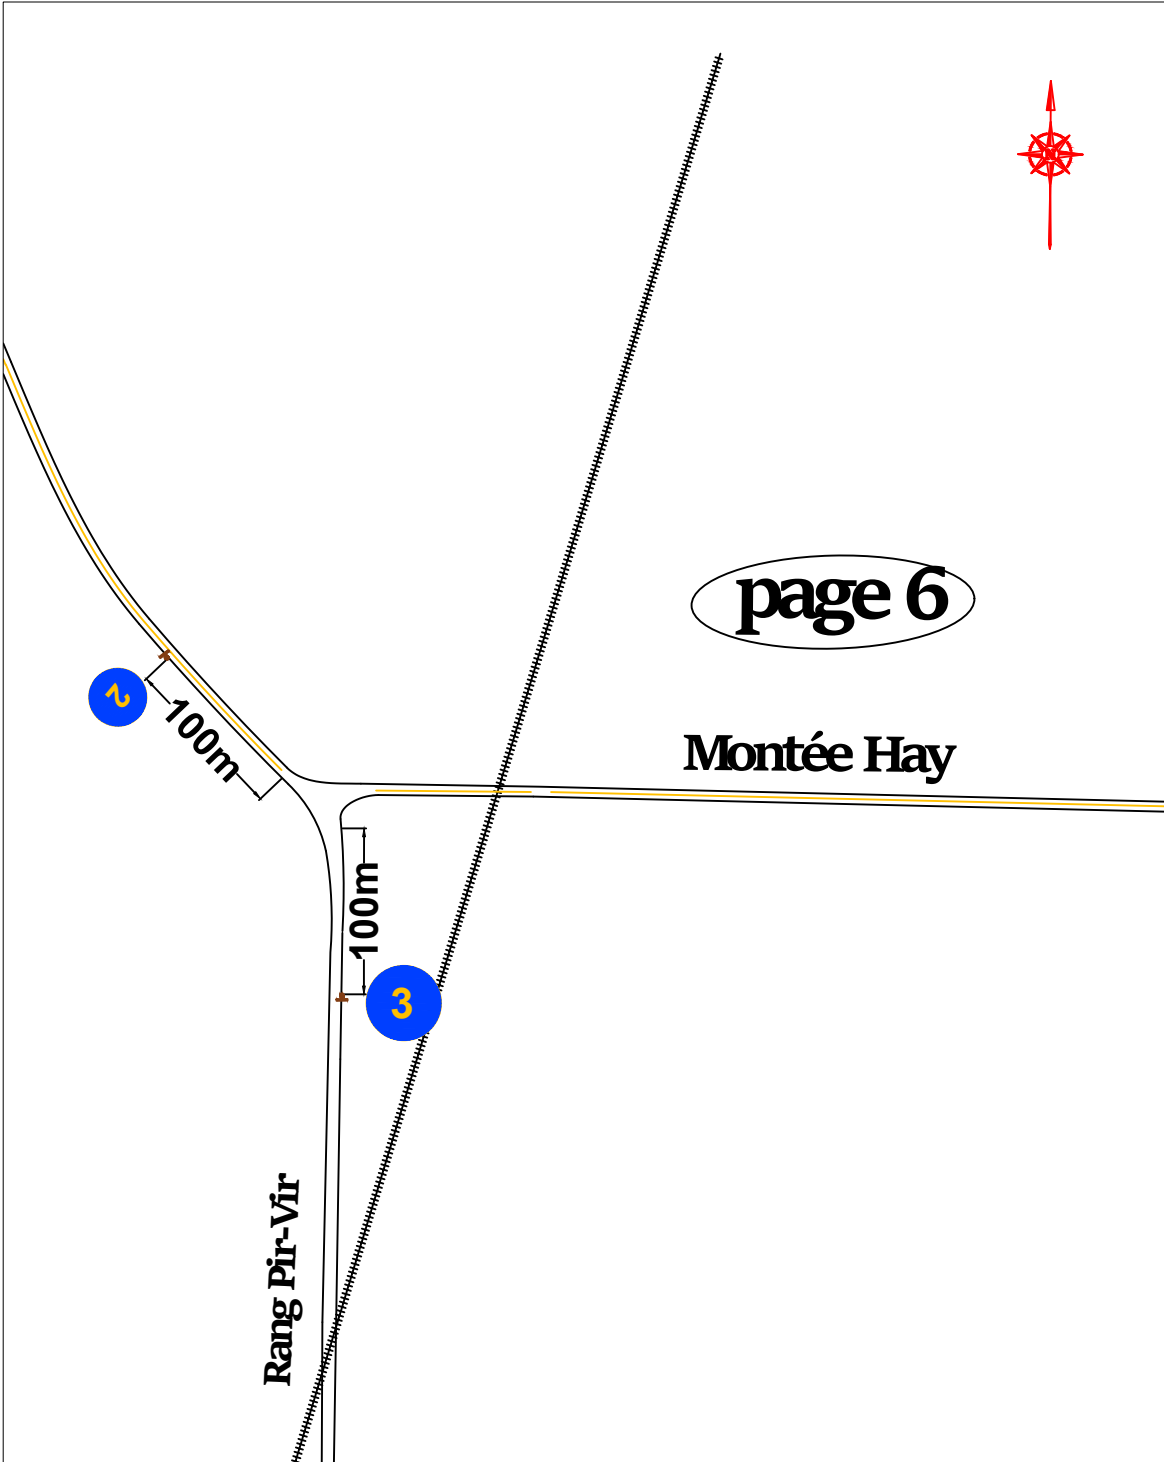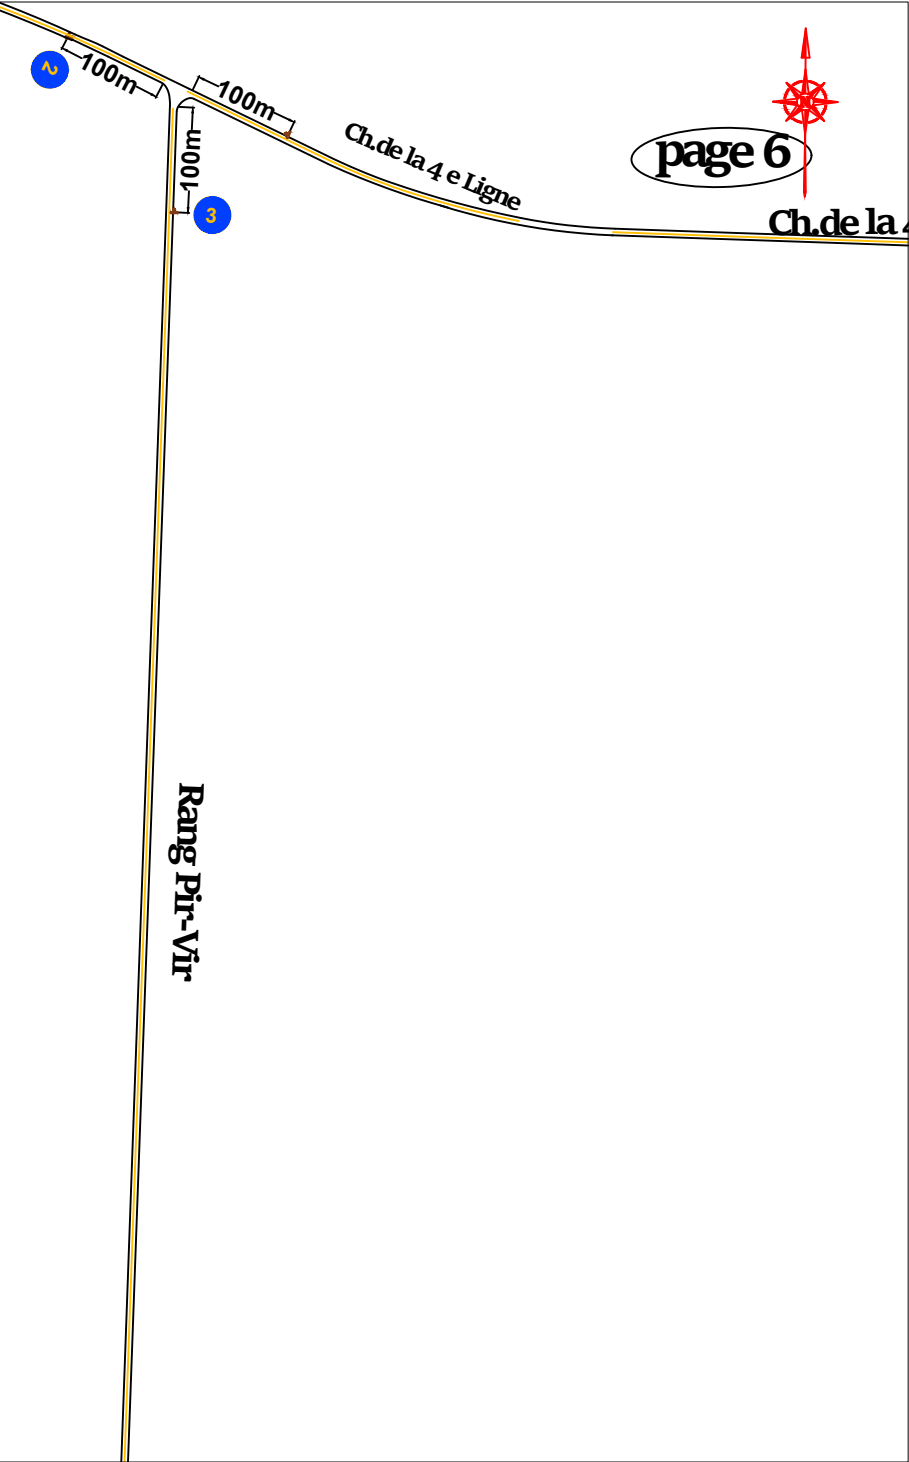

Légende

-  Zone fermée à la circulation
-  Glissière de sécurité
TYPE: New-Jersey
-  Repères visuels T-RV-7 de type VII
10 m c/c sauf biseaux au 5 m c/c 
-  PANNEAUX DE
600 x600 mm
TYPE VII

Description:

**FERMETURE DU PASSAGE À NIVEAU SUR
16E AVENUE.
INSTALLATION D'UN CHEMIN DE
DÉTOUR.**

TCD-007 ADAPTÉE SELON LE TOME V
EDITION 2020.

MUNICIPALITÉ:

SAINT-PAUL-DE-L'ÎLE-AUX-NOIX

ENTREPRENEUR GÉNÉRAL:

CN

SIGNALISATION



**4325, rue J.-B. Martineau
St-Léonard (Qc) H1R 3W9
Tél.: (514) 327-2875
Fax.: (514) 327-5130**


Préparé par:
AYMAN CHENOUDA,ing
104919

Dessiné par:
CHRISTINE TU'PENKJIAN

Identification:
SIG007-REG-0314



RÉVISIONS			
Révision	Date	Description	par
00	25-04-2022	pour installation	

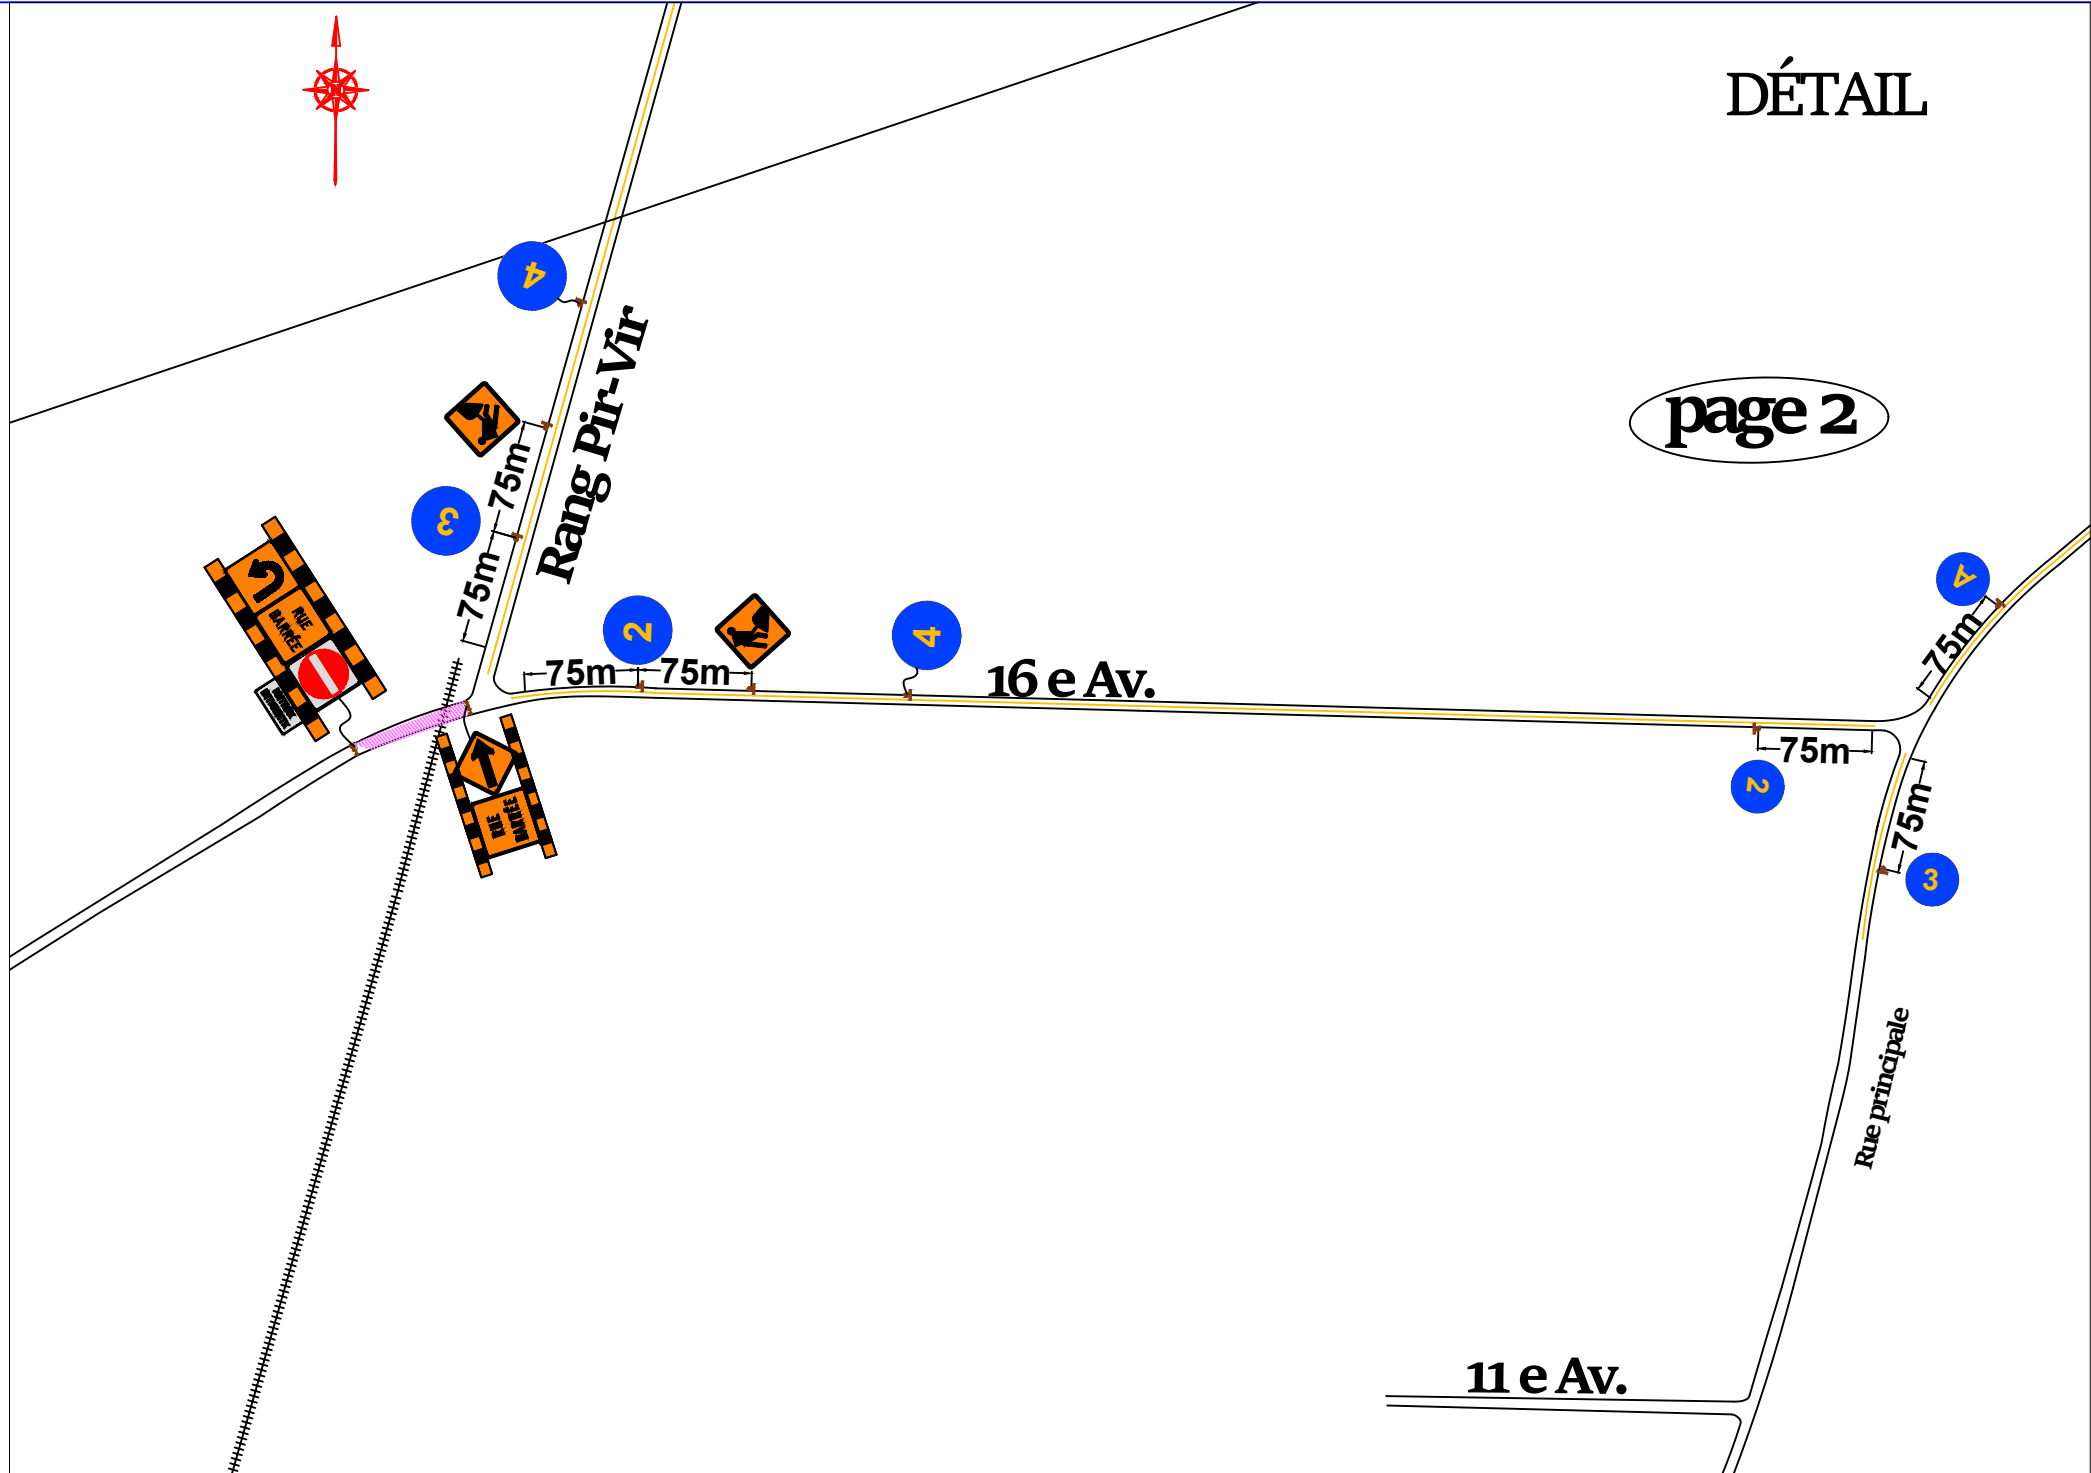

DÉTAIL

page 2

Légende

-  Zone fermée à la circulation
-  Glissière de sécurité
TYPE: New-Jersey
-  Repères visuels T-RV-7 de type VII
10 m c/c sauf biseaux au 5 m c/c 
-  PANNEAUX DE
600 x600 mm
TYPE VII

Description:

FERMETURE DU PASSAGE À NIVEAU SUR
16E AVENUE.
INSTALLATION D'UN CHEMIN DE
DÉTOUR.

TCD-007 ADAPTÉE SELON LE TOME V
EDITION 2020.

MUNICIPALITÉ:

SAINT-PAUL-DE-L'ÎLE-AUX-NOIX

ENTREPRENEUR GÉNÉRAL:

CN



4325, rue J.-B. Martineau
St-Léonard (Qc) H1R 3W9
Tél.: (514) 327-2875
Fax.: (514) 327-5130

Préparé par:

AYMAN CHENOUDA,ing
104919

Dessiné par:

CHRISTINE TUPENKJIAN

Identification:

SIG007-REG-0314

7/7

RÉVISIONS

Révision	Date	Description	par
00	25-04-2022	pour installation	